


Patvirtinama teritorija K - miesto šalta komercinė pastatų objektams statyti

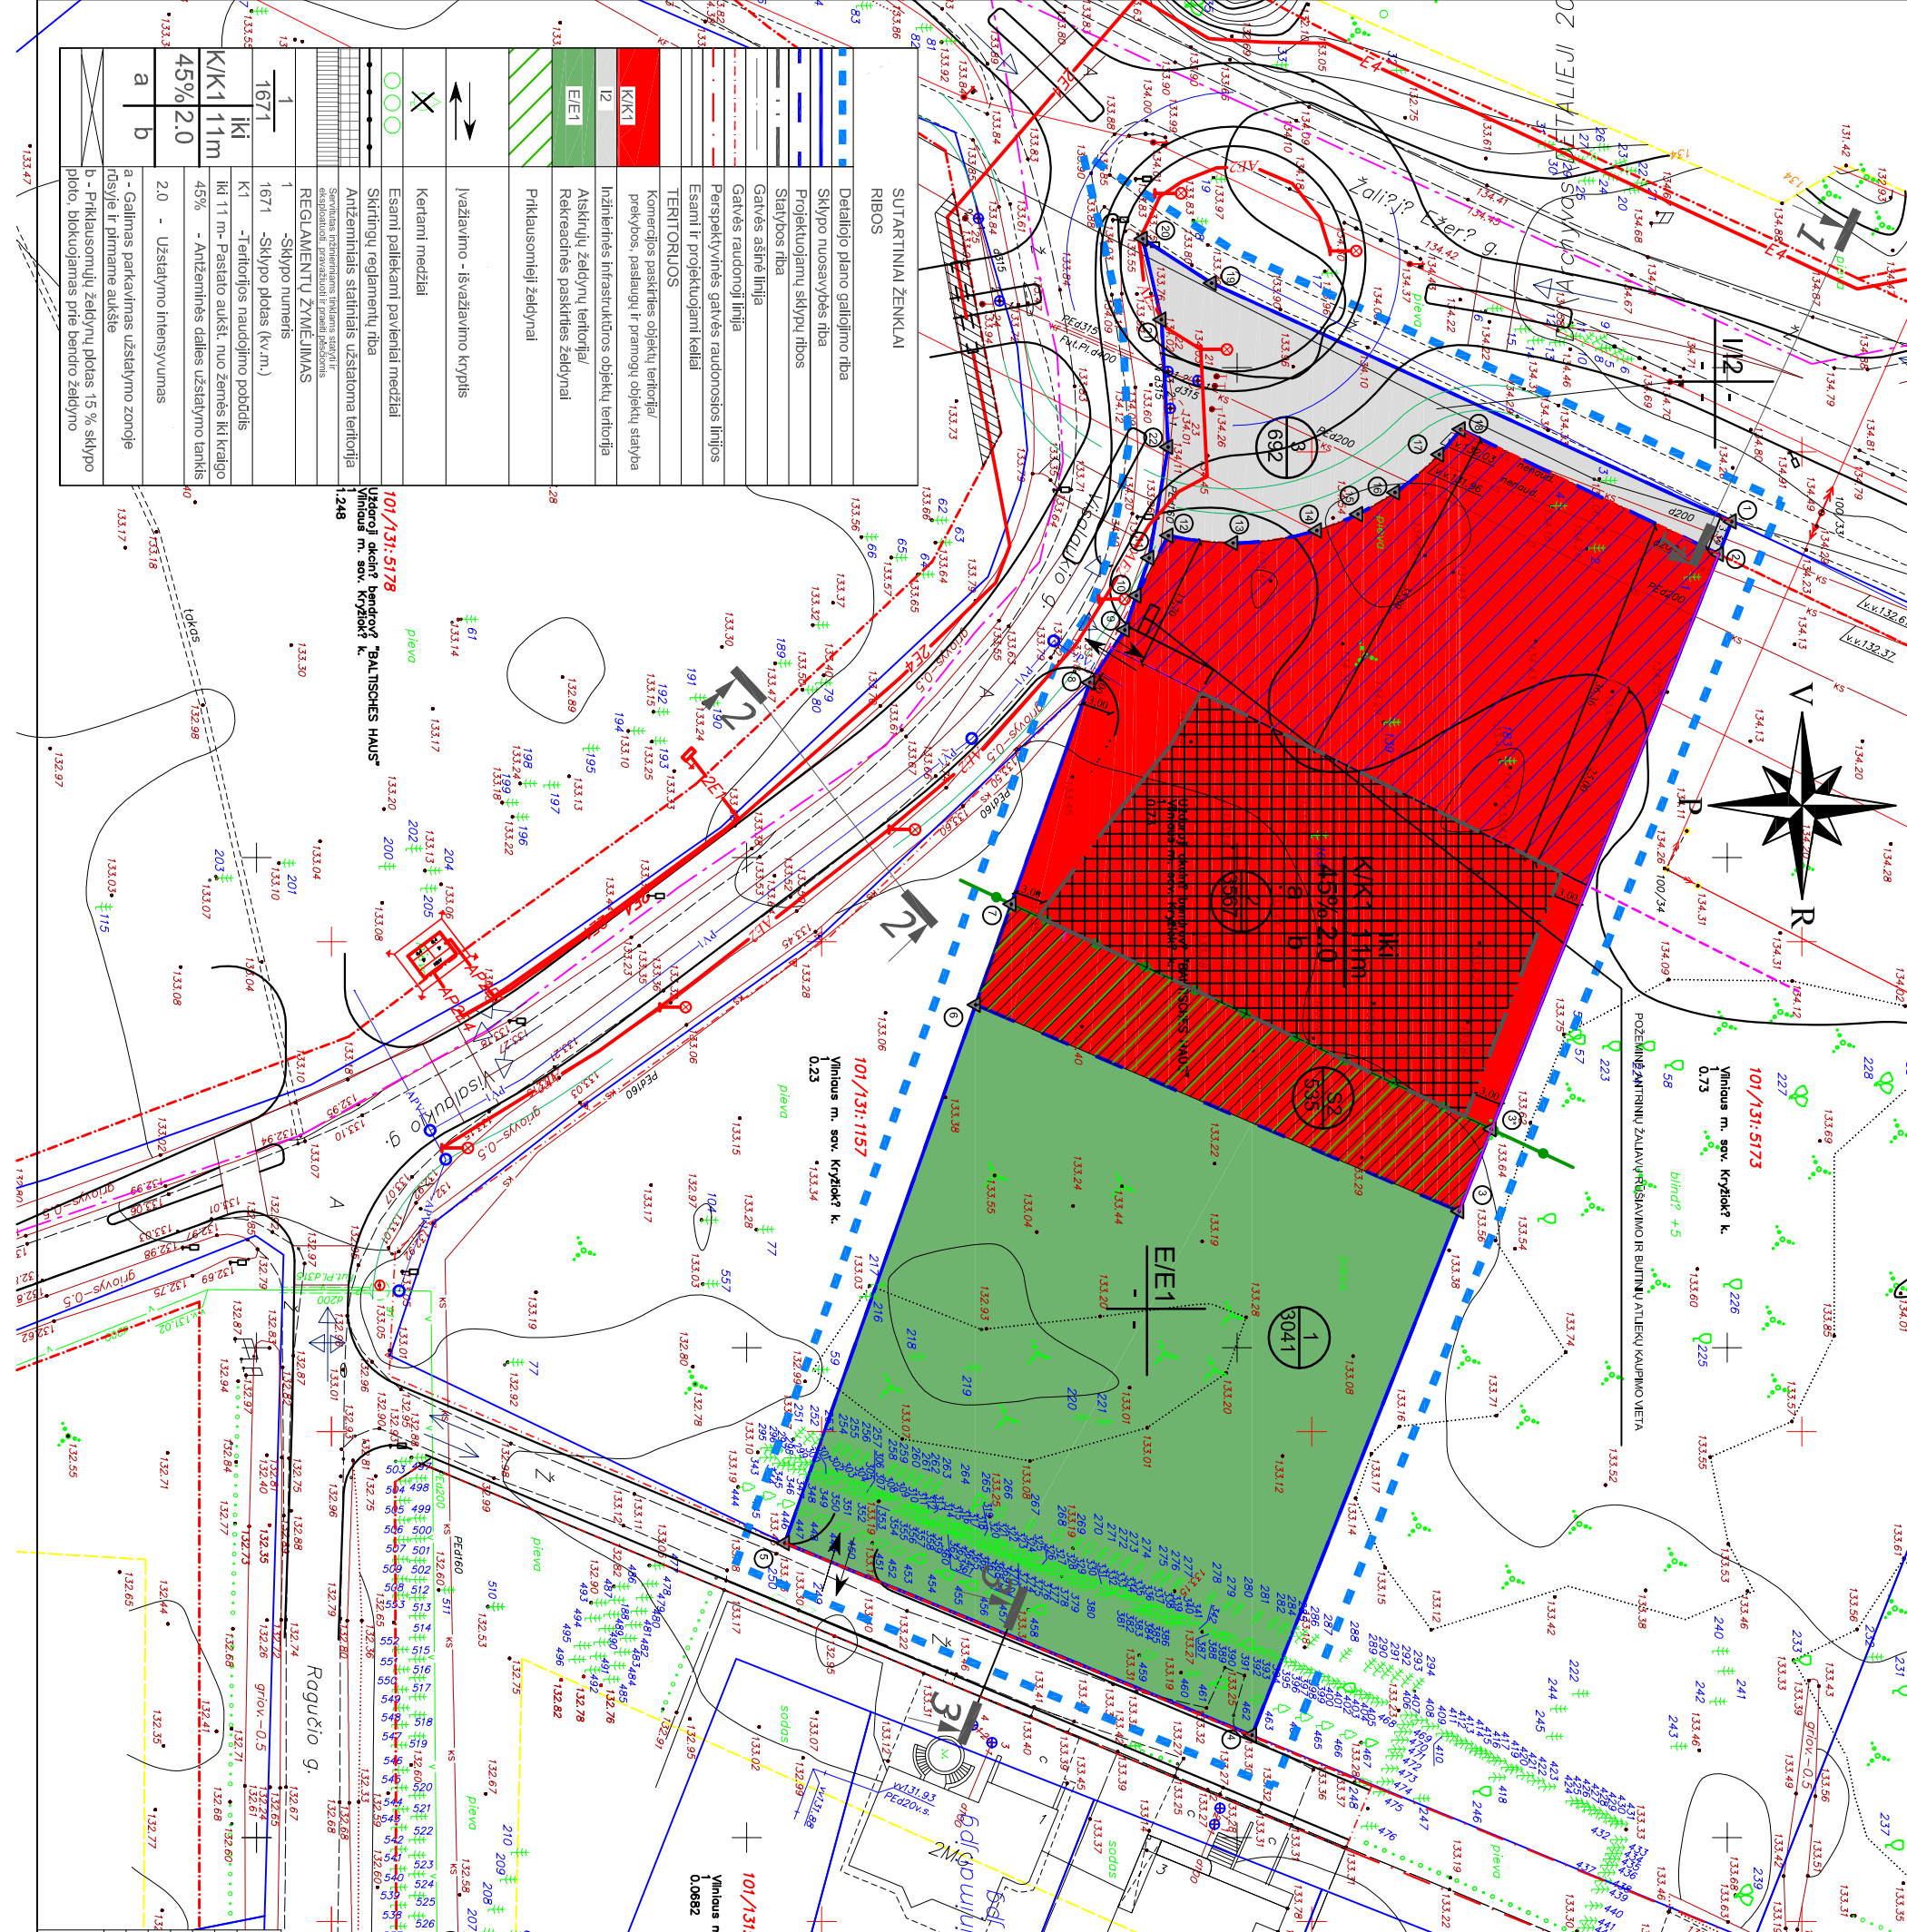

SUTARTINAI ŽENKLAI RIBOS

	Detalio plano galiojimo riba
	Sklypo nuosavybės riba
	Projekuojamų sklypų ribos
	Statybos riba
	Perspektyvinės gatvės raudonojos linijos
	Esanti ir projektuojami keliai
	TERITORIJOS
	pratybos, paslaugų ir pramoninių objektų statyba
	Inžinerinės infrastruktūros objektų teritorija
	Prieklausomieji želdynai
	Vežavimo - išvežavimo kryptis
	Kerami medžiai
	Esanti paliekami pavieniai medžiai
	Skiriamųjų reikalaujama riba
	Antžeminės statiniai užstatoma teritorija
	Antžeminės ir žeminės statiniai
	REGLAMENŲ ŽYMJAVIMAS
	Sklypo numeris
	Sklypo plotas (kv.m.)
	K1 - teritorijos naudojimo pobūdis
	K1 11 m- Patalo aukšt. nuo žemės iki kračio
	45% - Antžeminės dalies užstatymo tankis
	2.0 - Užstatymo intensyvumas
	a - Galimas parkavimas užstatymo zonoje
	rdšylyje ir pirmame aukšte
	b - Priekausmųjų želdynų plotas 15 % sklypo
	ploto, blokuojamas prie bendro želdyno

ETAPAS DP	ORGANIZATORIS	UAB "BALTIŠCHES HAUS"
ATSTATO NR.	PROJEKTUOTOJAS	UAB "GERI PROJEKTAI"
5771	MICLOS 57-4, LT 2001 VILNIUS, TEL. 2 757600-888872972	
831	PAV.	S. KAZLAUSKINĖ
	ARCH.	M. VAITENKA
	ARCH.	T. BERNIŠIAVICIUS








SKLYPO KRYŽDŽIUKŲ K. VERTIKŲ SEN. (SKL. KADASTR. NR. 010101315178)
VILNIUS M. DETALIUSIS PLANAS

PAGRINDINIS BRĖŽINYS M 1:500